

Data: 12/10/2006 -

- Richiesta n. 296155 - Richiedente

del 21/05/2003

**Agenzia del Territorio  
CATASTO FABBRICATI  
Ufficio Provinciale di  
Roma**

Dichiarazione protocollo n. :  
Planimetria di u.i.u. in Comune di Roma  
Via Ortigara


Identificativi Catastali:  
Sezione:  
Foglio:  
Particella:  
Subalterno:

Compilata da:  
-  
Iscritto all'albo:  
Geometri  
Prov. Roma

Scheda n. 1      Scala 1:200

ABITAZIONE  
P. QUINTO H=3.00

Catasto dei Fabbricati - Situazione al 12/10/2006 - Comune di ROMA (HS01) - Foglio:  
VIA ORTIGARA n. :      piano:  
Particella:  
Subalterno

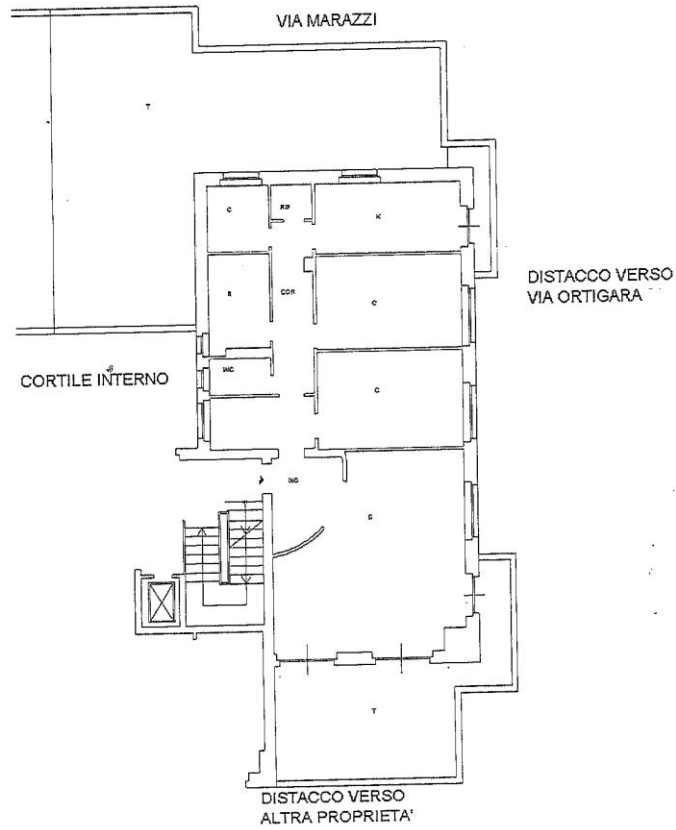

Ultima Planimetria in atti  
Data: 12/10/2006 - Vis. n.  
Tot.schede: 1 - Formato di acq.: A4(210x297) - Fatt. di scala: 1:1

- Richiesta n.      - Richiedente