

Agenzia delle Entrate
CATASTO FABBRICATI
 Ufficio Provinciale di
 Roma



Dichiarazione protocollo n. _____ del _____	
Planimetria di u.i.u. in Comune di Roma	
Via Gavinana _____ civ. _____	
Identificativi Catastali:	Compilata da:
Sezione:	Iscritto all'albo:
Foglio:	Architetti
Particella:	Prov. Roma
Subalterno:	

Scheda n. 1 Scala 1:200

UNITA' IMMOBILIARE RESIDENZIALE

INTERNO - piano terra

H: 3.40 mt

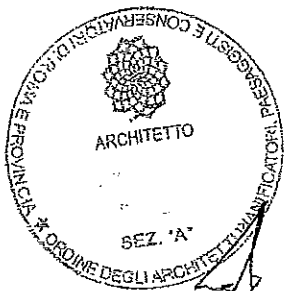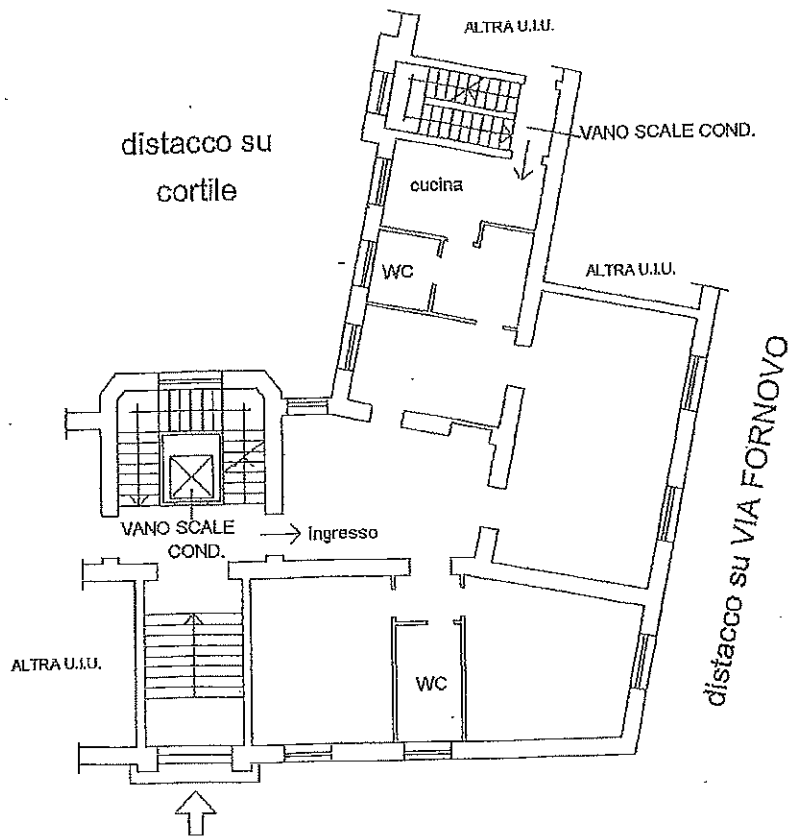

[Handwritten signature]

